


PORT DE CHERBOURG

Quai de la Hune

Aménagement de la voirie pour la création d'une terrasse « La Bacouette »

Arrêté Permanent

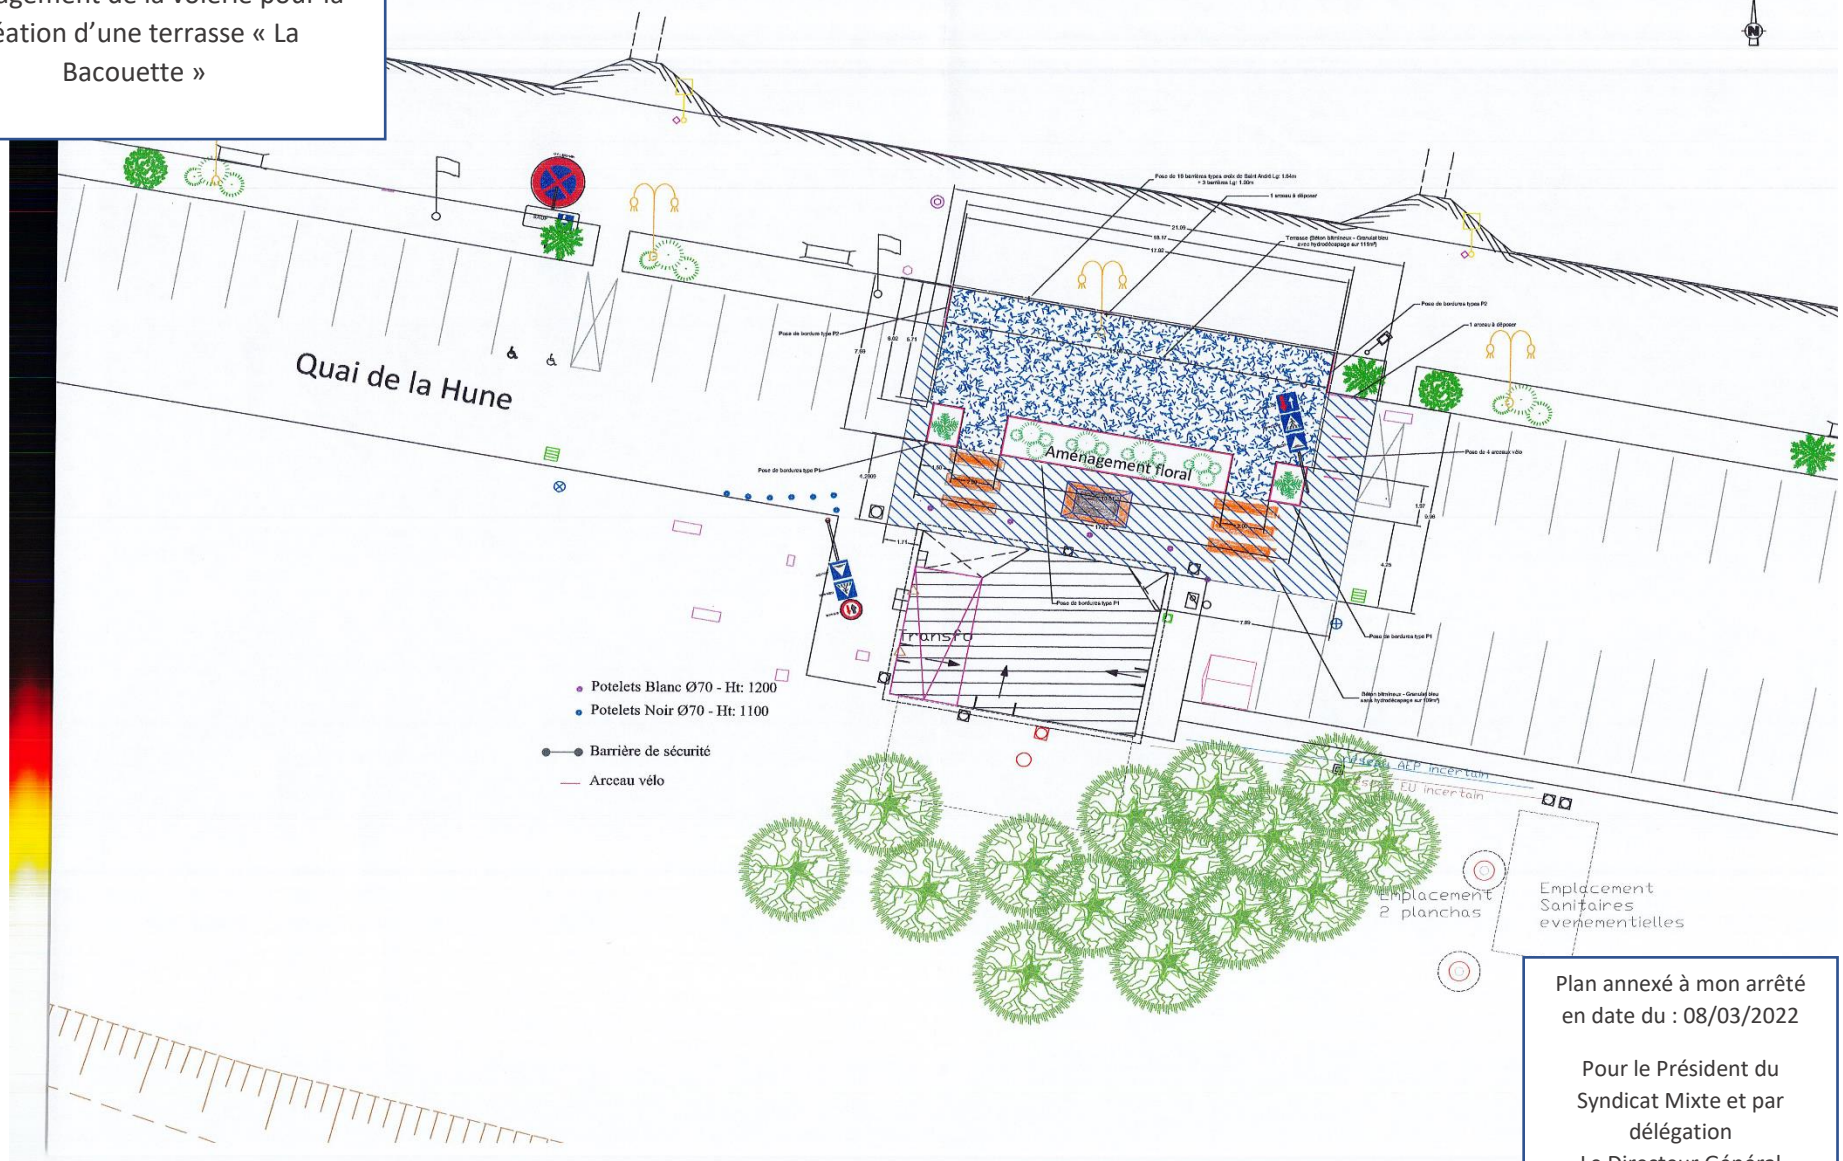

Plan annexé à mon arrêté en date du : 08/03/2022

Pour le Président du Syndicat Mixte et par délégation
Le Directeur Général

Philippe DEISS