
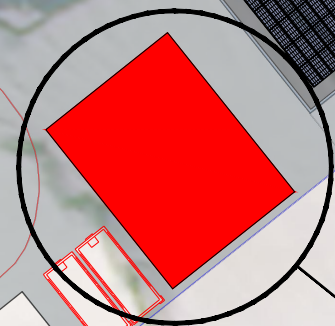


Station carburant  
surface 105 m<sup>2</sup>

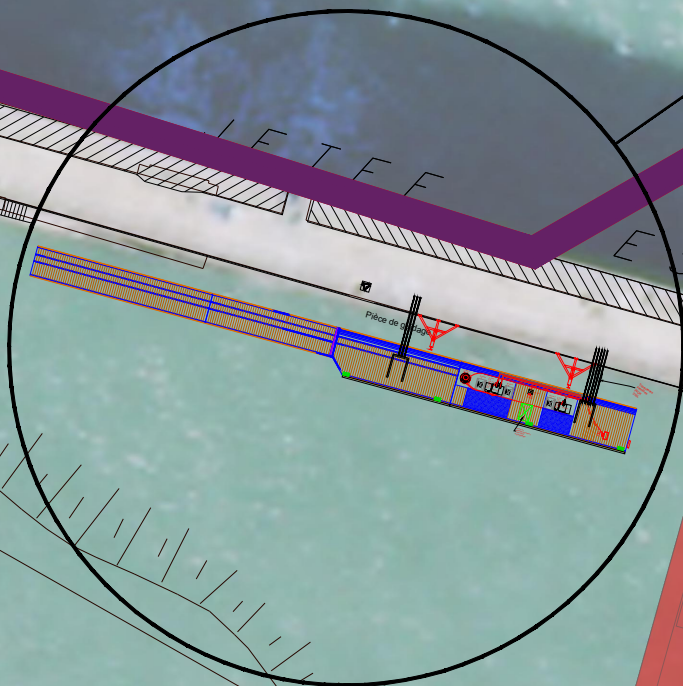

Emprise des cuves et de  
la zone de dépotage  
surface 139 m<sup>2</sup>

Giration  
véhicule lourd

**Ports de  
NORMANDIE**  
Direction de l'Aménagement et de l'Environnement  
Syndicat Mixte Ports de Normandie  
3 rue René Cassin 14 280 St-Contest

**Date: 27/03/2024**

Echelle : 1/500  
Format : A3

Chargé d'affaire	Dessinateur
François THOMAS	Christophe BOULARD

## Port de Dieppe

Avant Port  
Emprise cuves et station carburant  
Plan de principe

Référence : e:\bertrand marssel\base éolienne offshore graves de mer\dossier autocad\2024-03-05 base éolienne offshore graves de mer français