


**PORT de Cherbourg  
Quai Lawton Collins**

Travaux Entreprise  
EUROVIA  
du 3 juin 2024  
au 7 juin 2024

AVANT-PORT

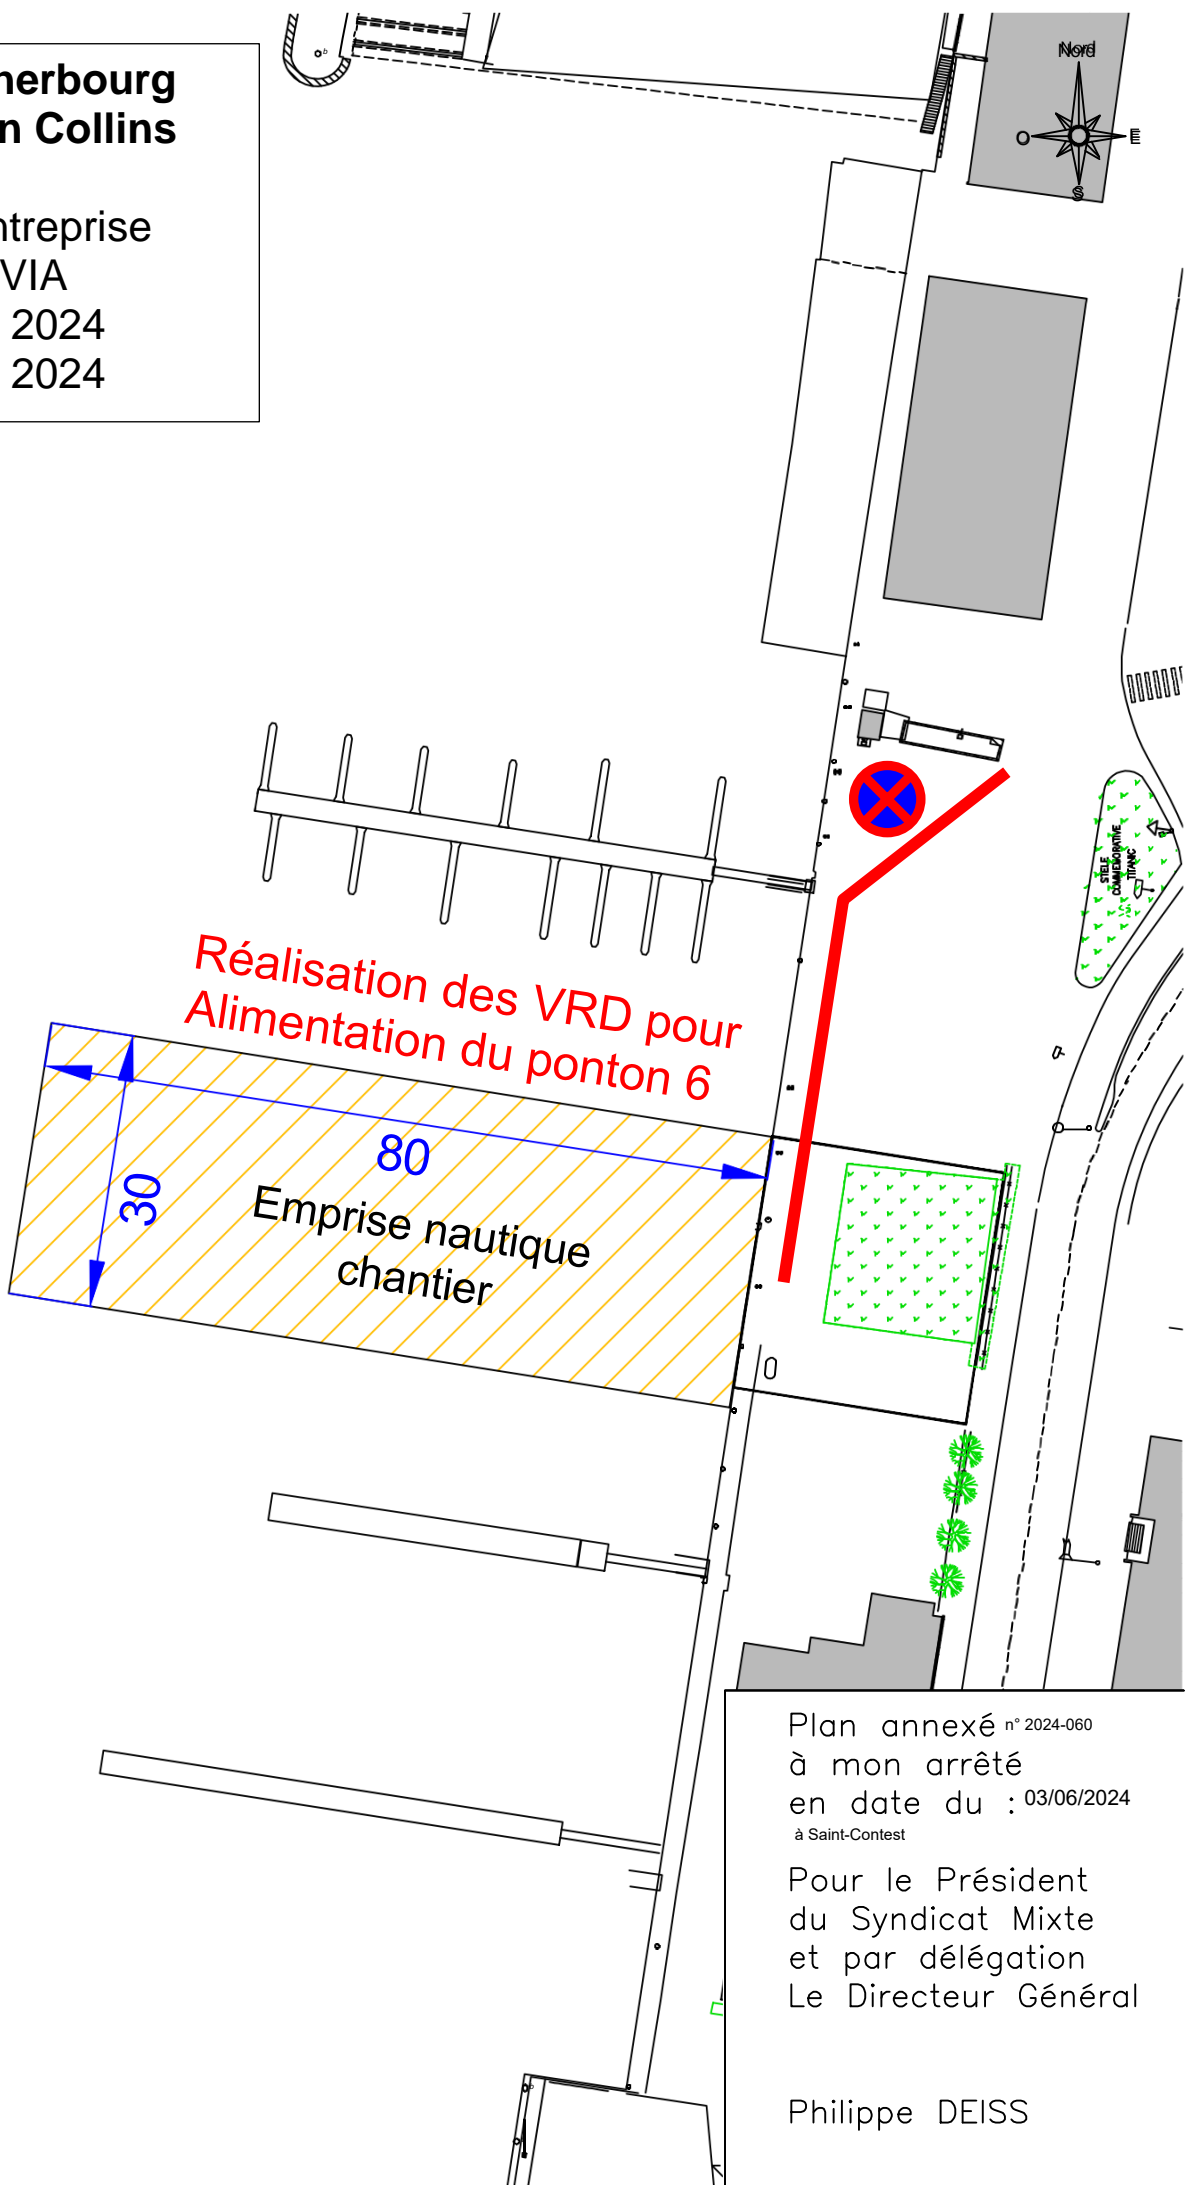

Plan annexé n° 2024-060  
à mon arrêté  
en date du : 03/06/2024  
à Saint-Contest

Pour le Président  
du Syndicat Mixte  
et par délégation  
Le Directeur Général

Philippe DEISS