


Plan arrêté n°2024-079 – chantier écluse ouest - Ouistreham

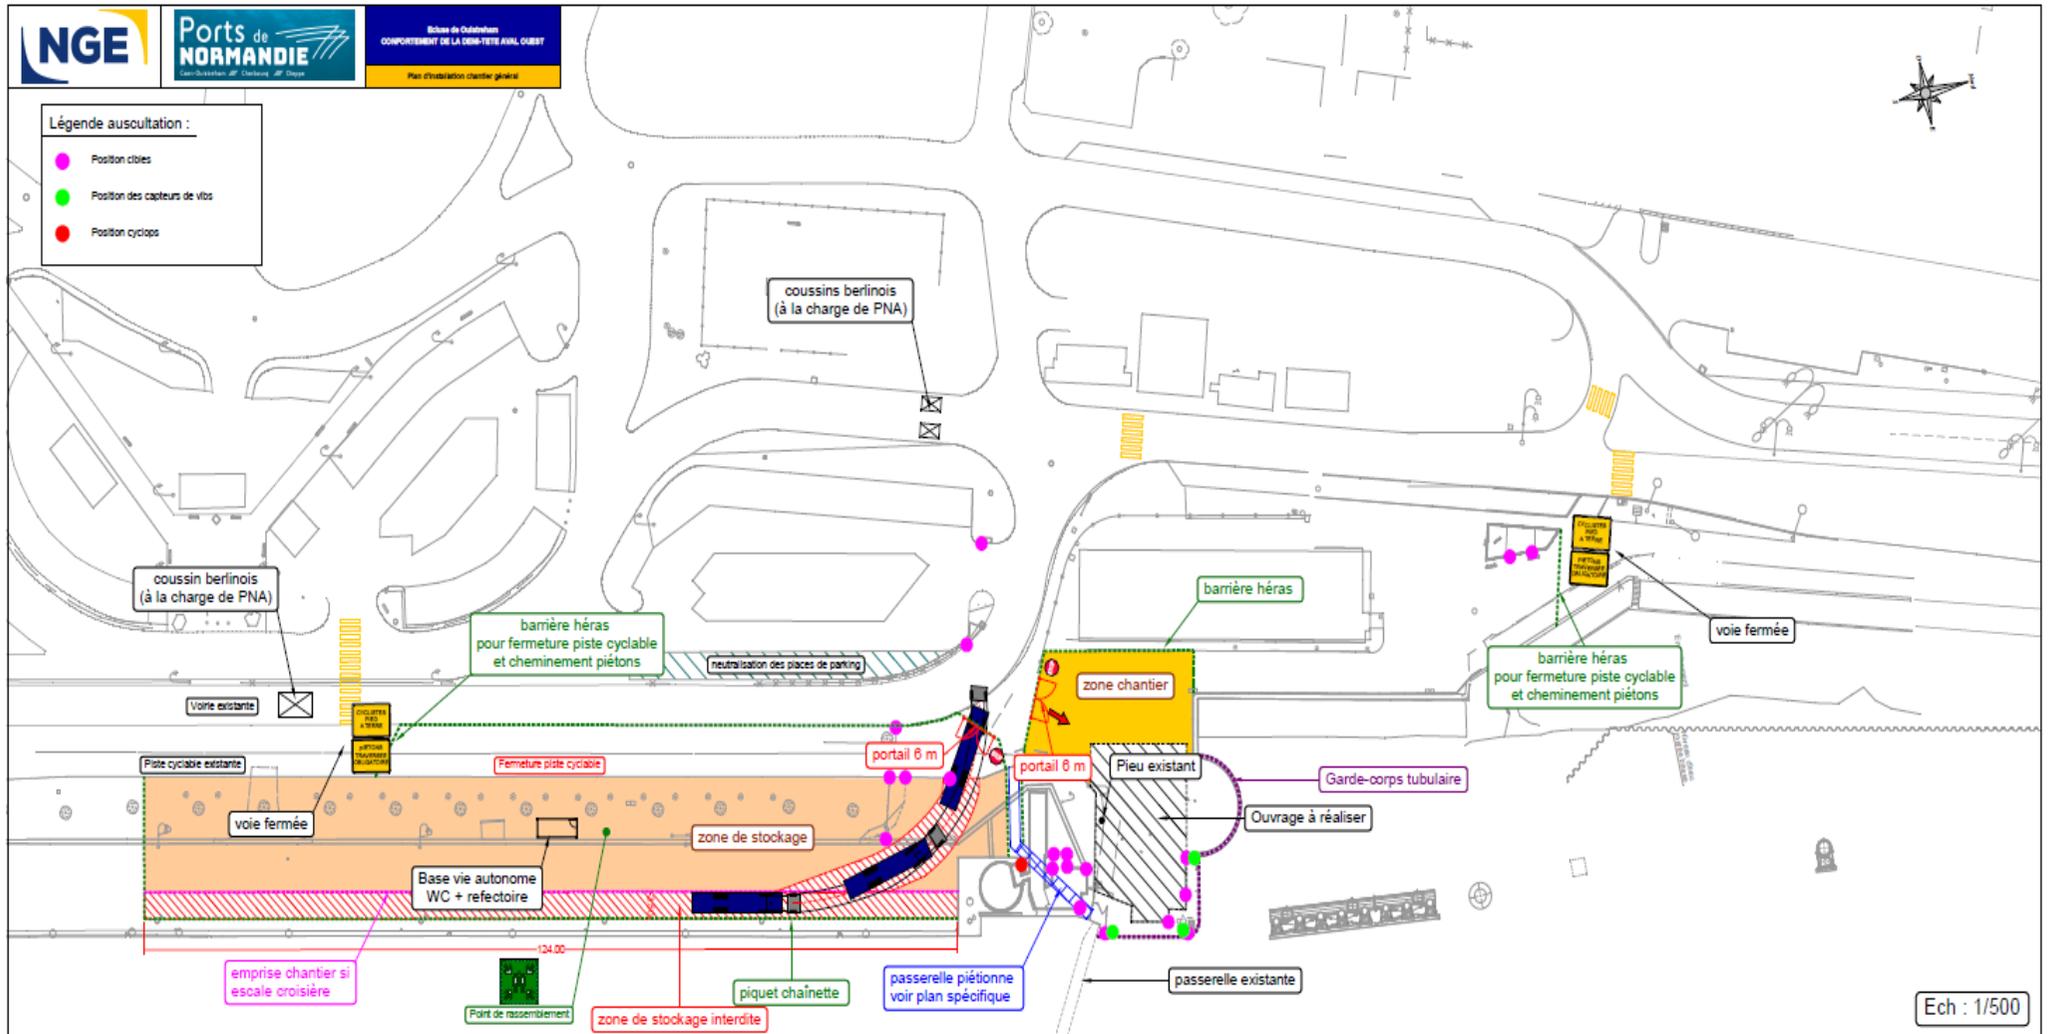

Fait à Saint-Contest, le 19 juillet 2024

Pour le Président du Syndicat Mixte et par délégation

Le Directeur Général des Services Techniques

Bertrand MARSSET