
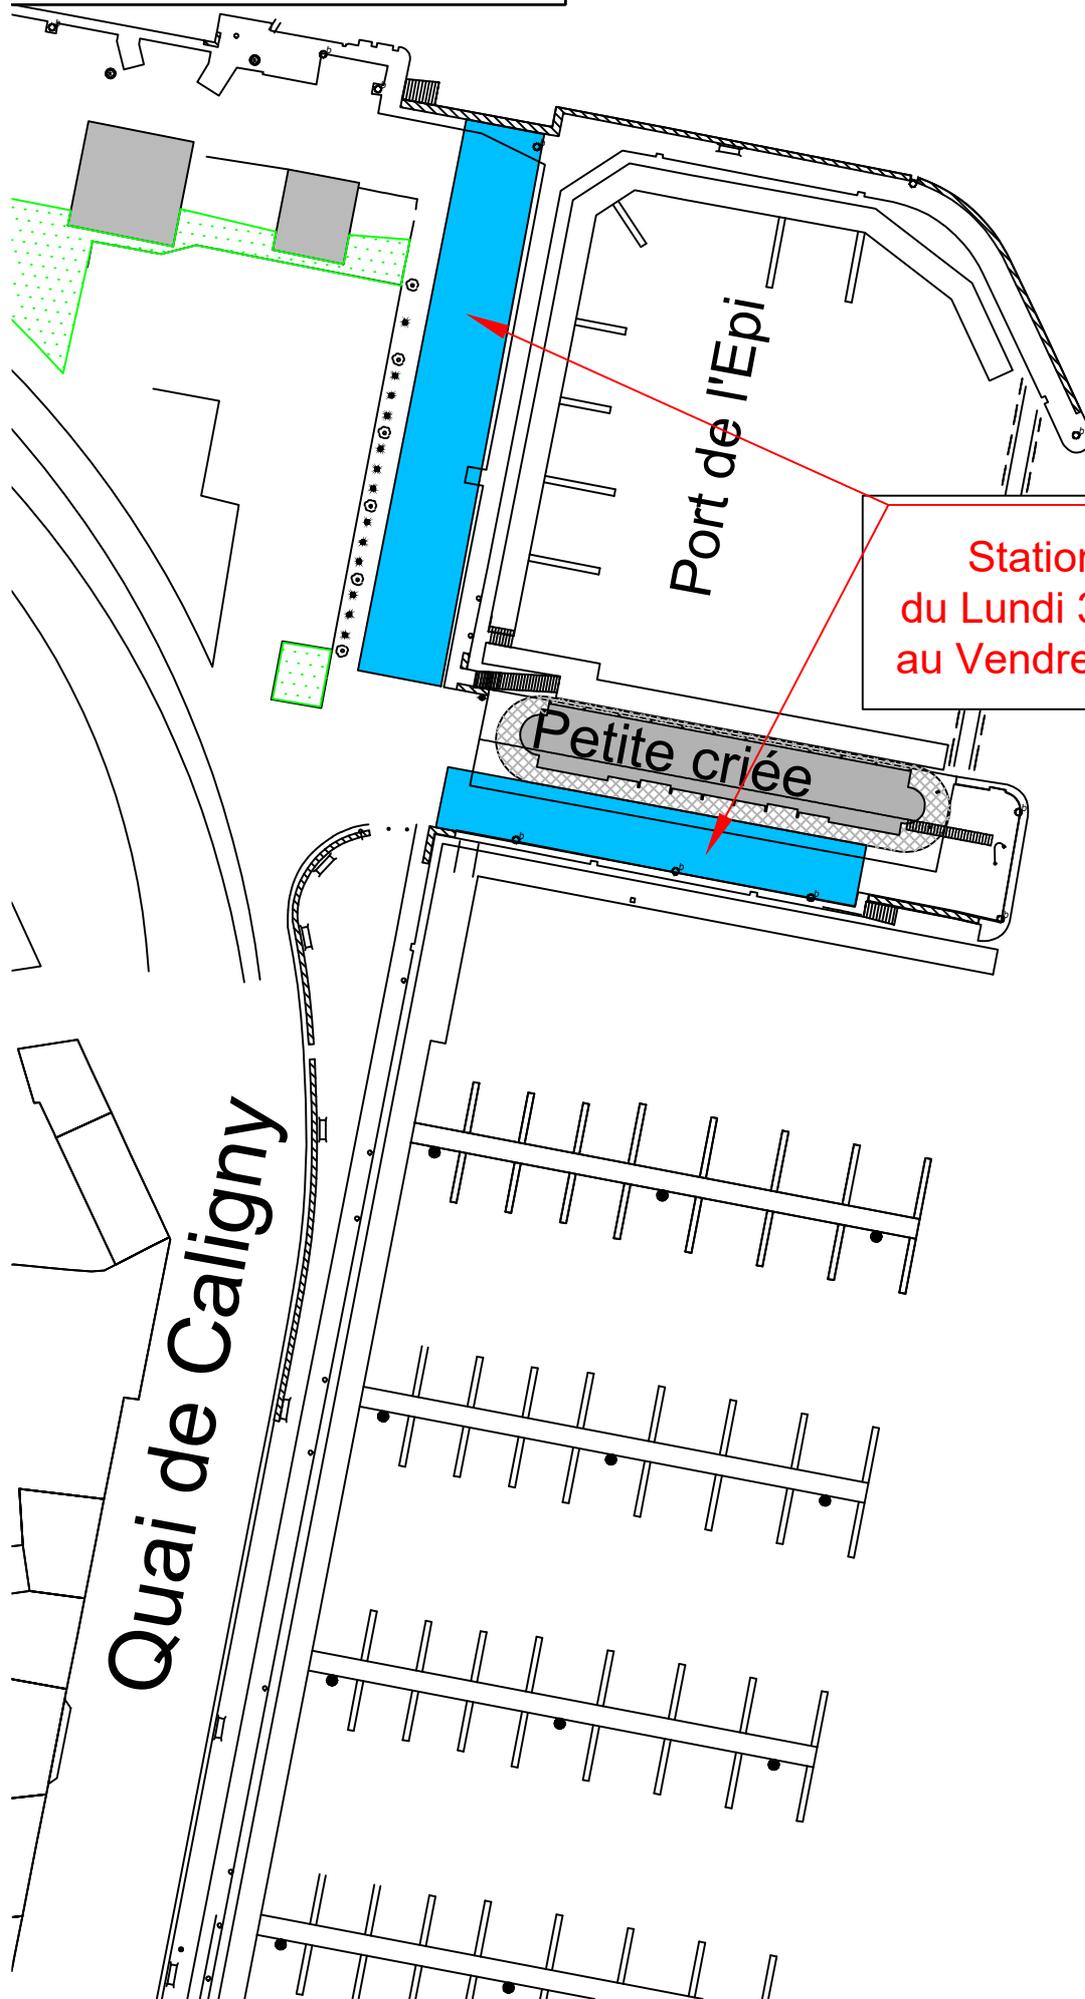


Port de Cherbourg  
Port de L'Epi-Quai de Caligny

Reprise de la maçonnerie

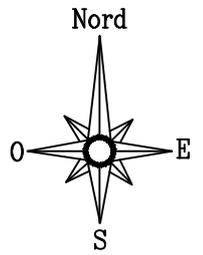

**Stationnement interdit  
du Lundi 30 Septembre 2024  
au Vendredi 18 Octobre 2024**

**Avant-Port**

**Quai de Caligny**

Plan annexé  
à mon arrêté  
en date du :  
**04/09/2024**  
Pour le Président  
du Syndicat Mixte  
et par délégation  
Le Directeur Général

Philippe DEISS