


Port de Cherbourg Pont-tournant

Entreprise Eiffage Energie
Système Normandie
Travaux du 14 au 18 Octobre 2024

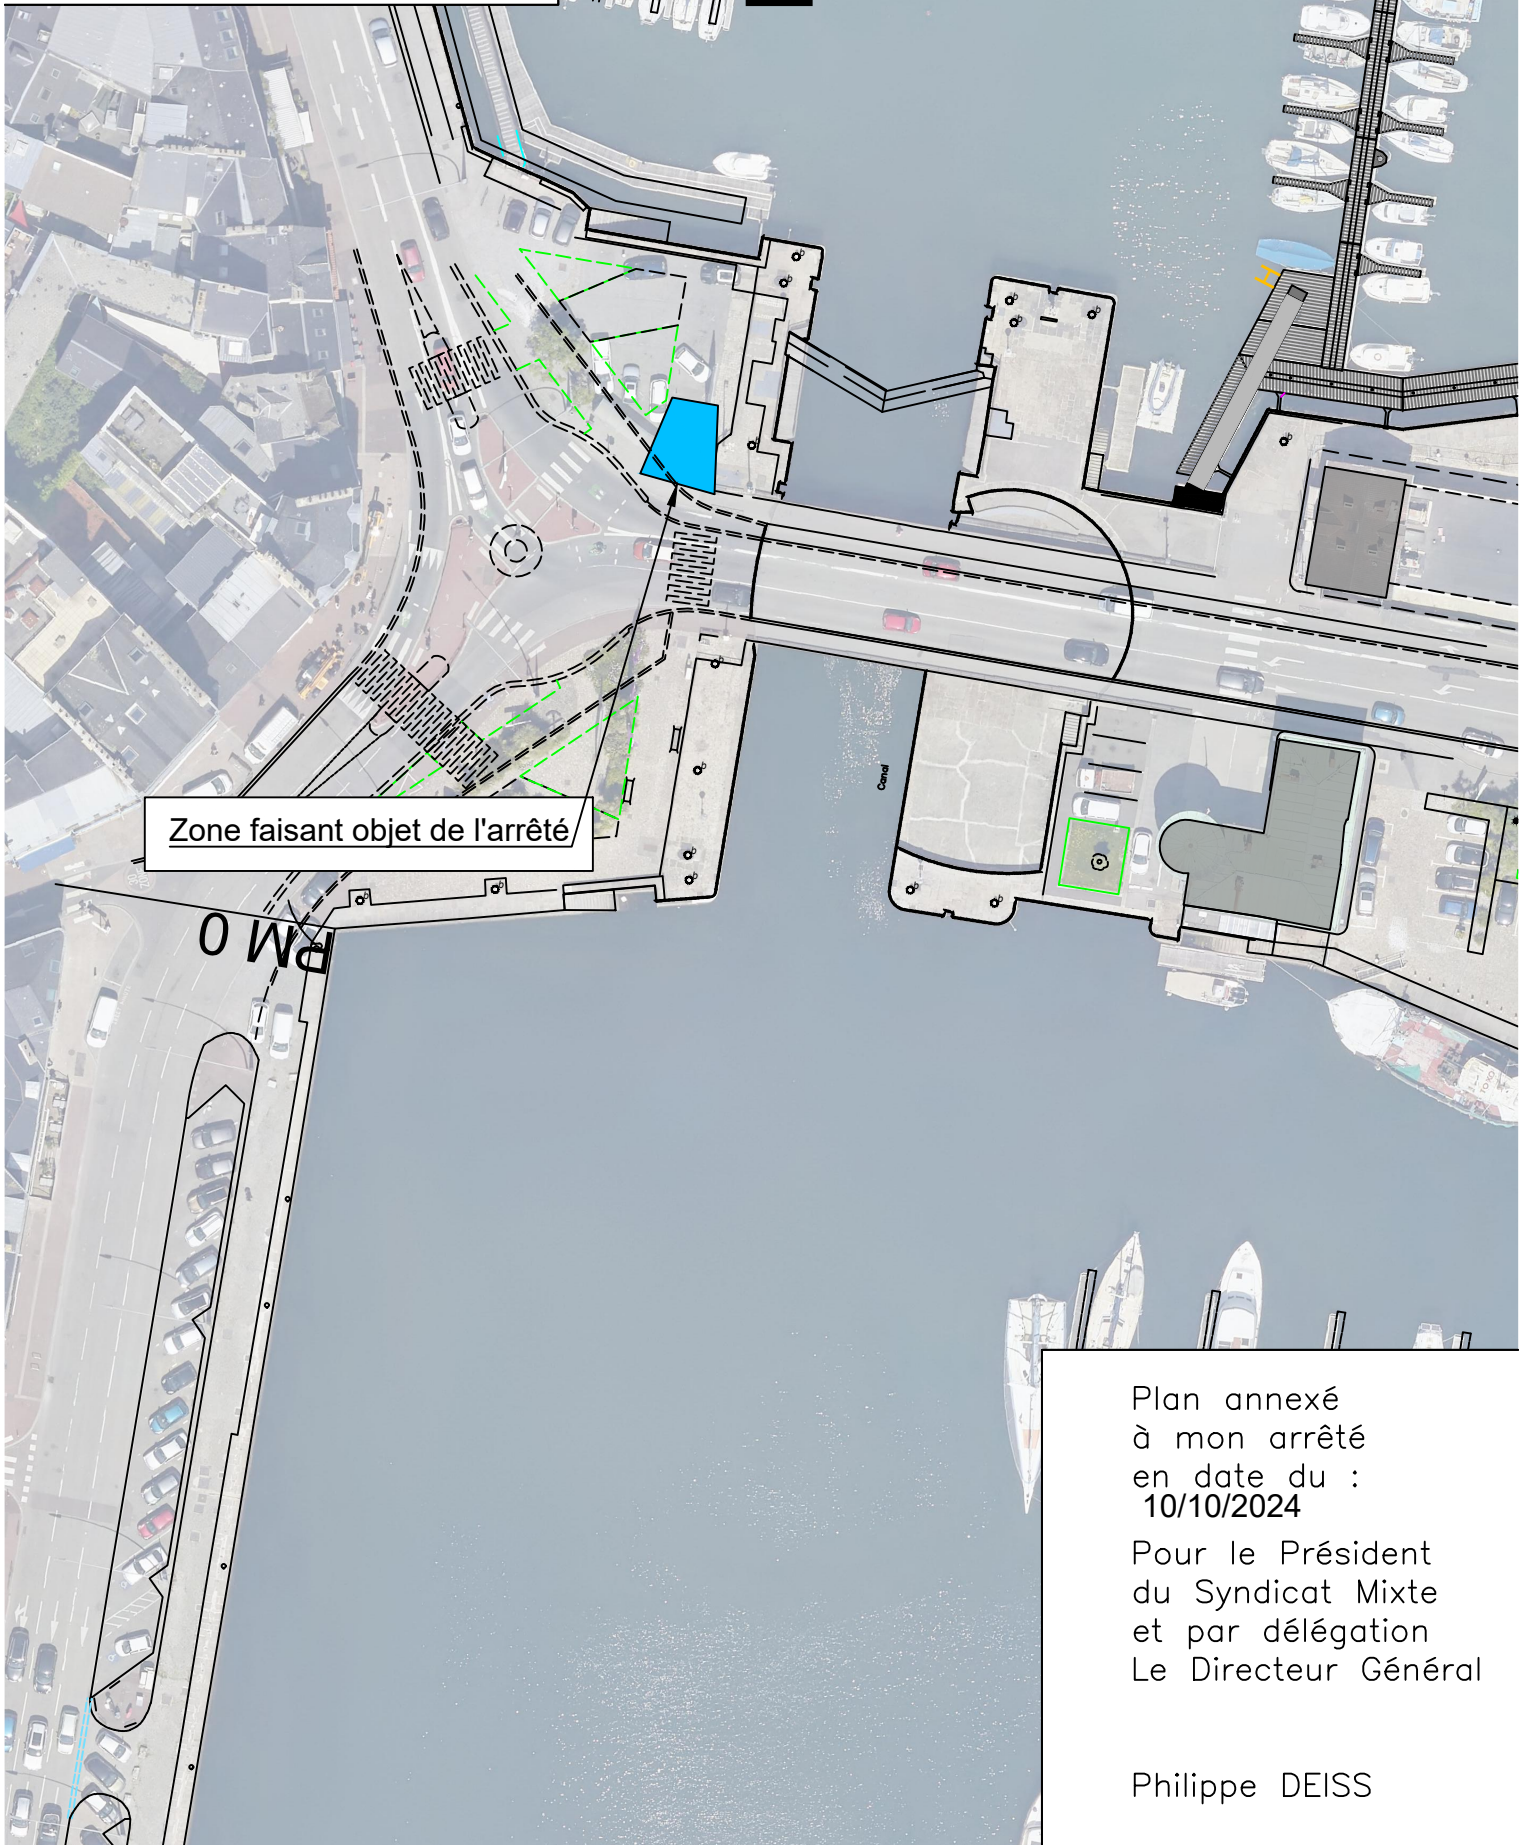

Zone faisant objet de l'arrêté

Plan annexé
à mon arrêté
en date du :
10/10/2024
Pour le Président
du Syndicat Mixte
et par délégation
Le Directeur Général

Philippe DEISS