


# Port de Caen-Ouistreham Avant-port

Stationnement réglementé

Rue et Jetée Paul-Emile Victor



Zone faisant l'objet  
de l'arrêté

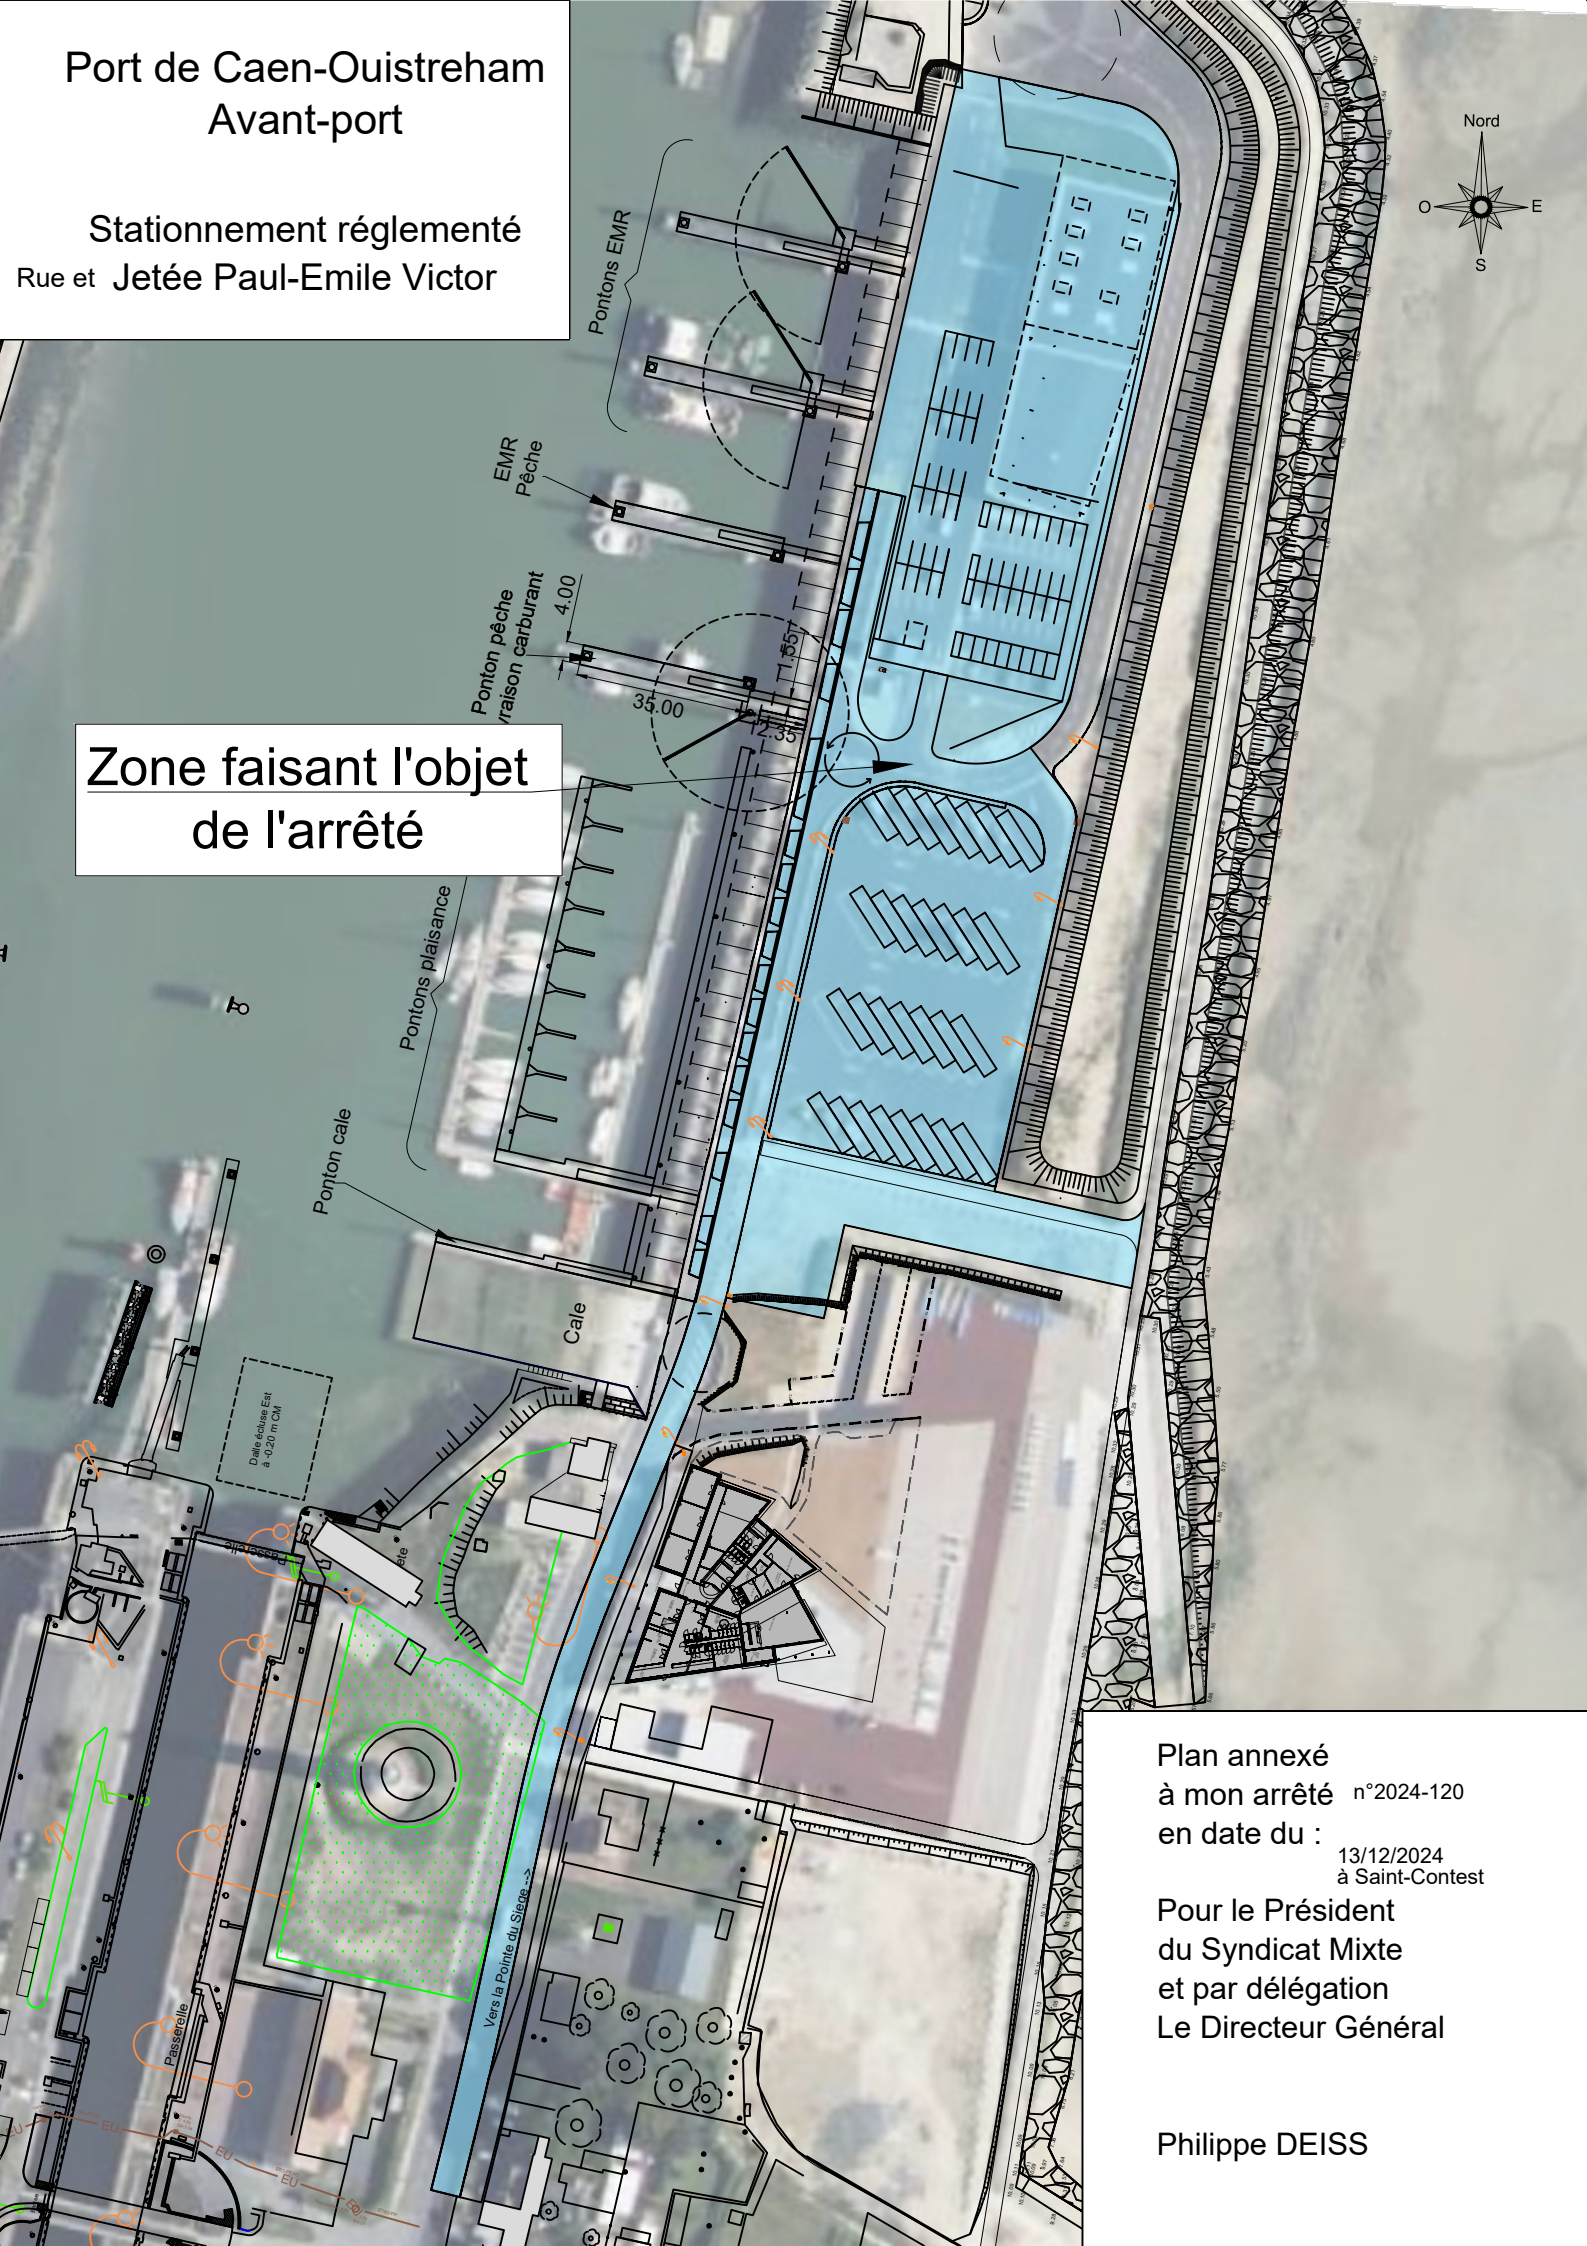

Plan annexé  
à mon arrêté n°2024-120  
en date du : 13/12/2024  
à Saint-Contest

Pour le Président  
du Syndicat Mixte  
et par délégation  
Le Directeur Général

Philippe DEISS