


L A M A N C H E

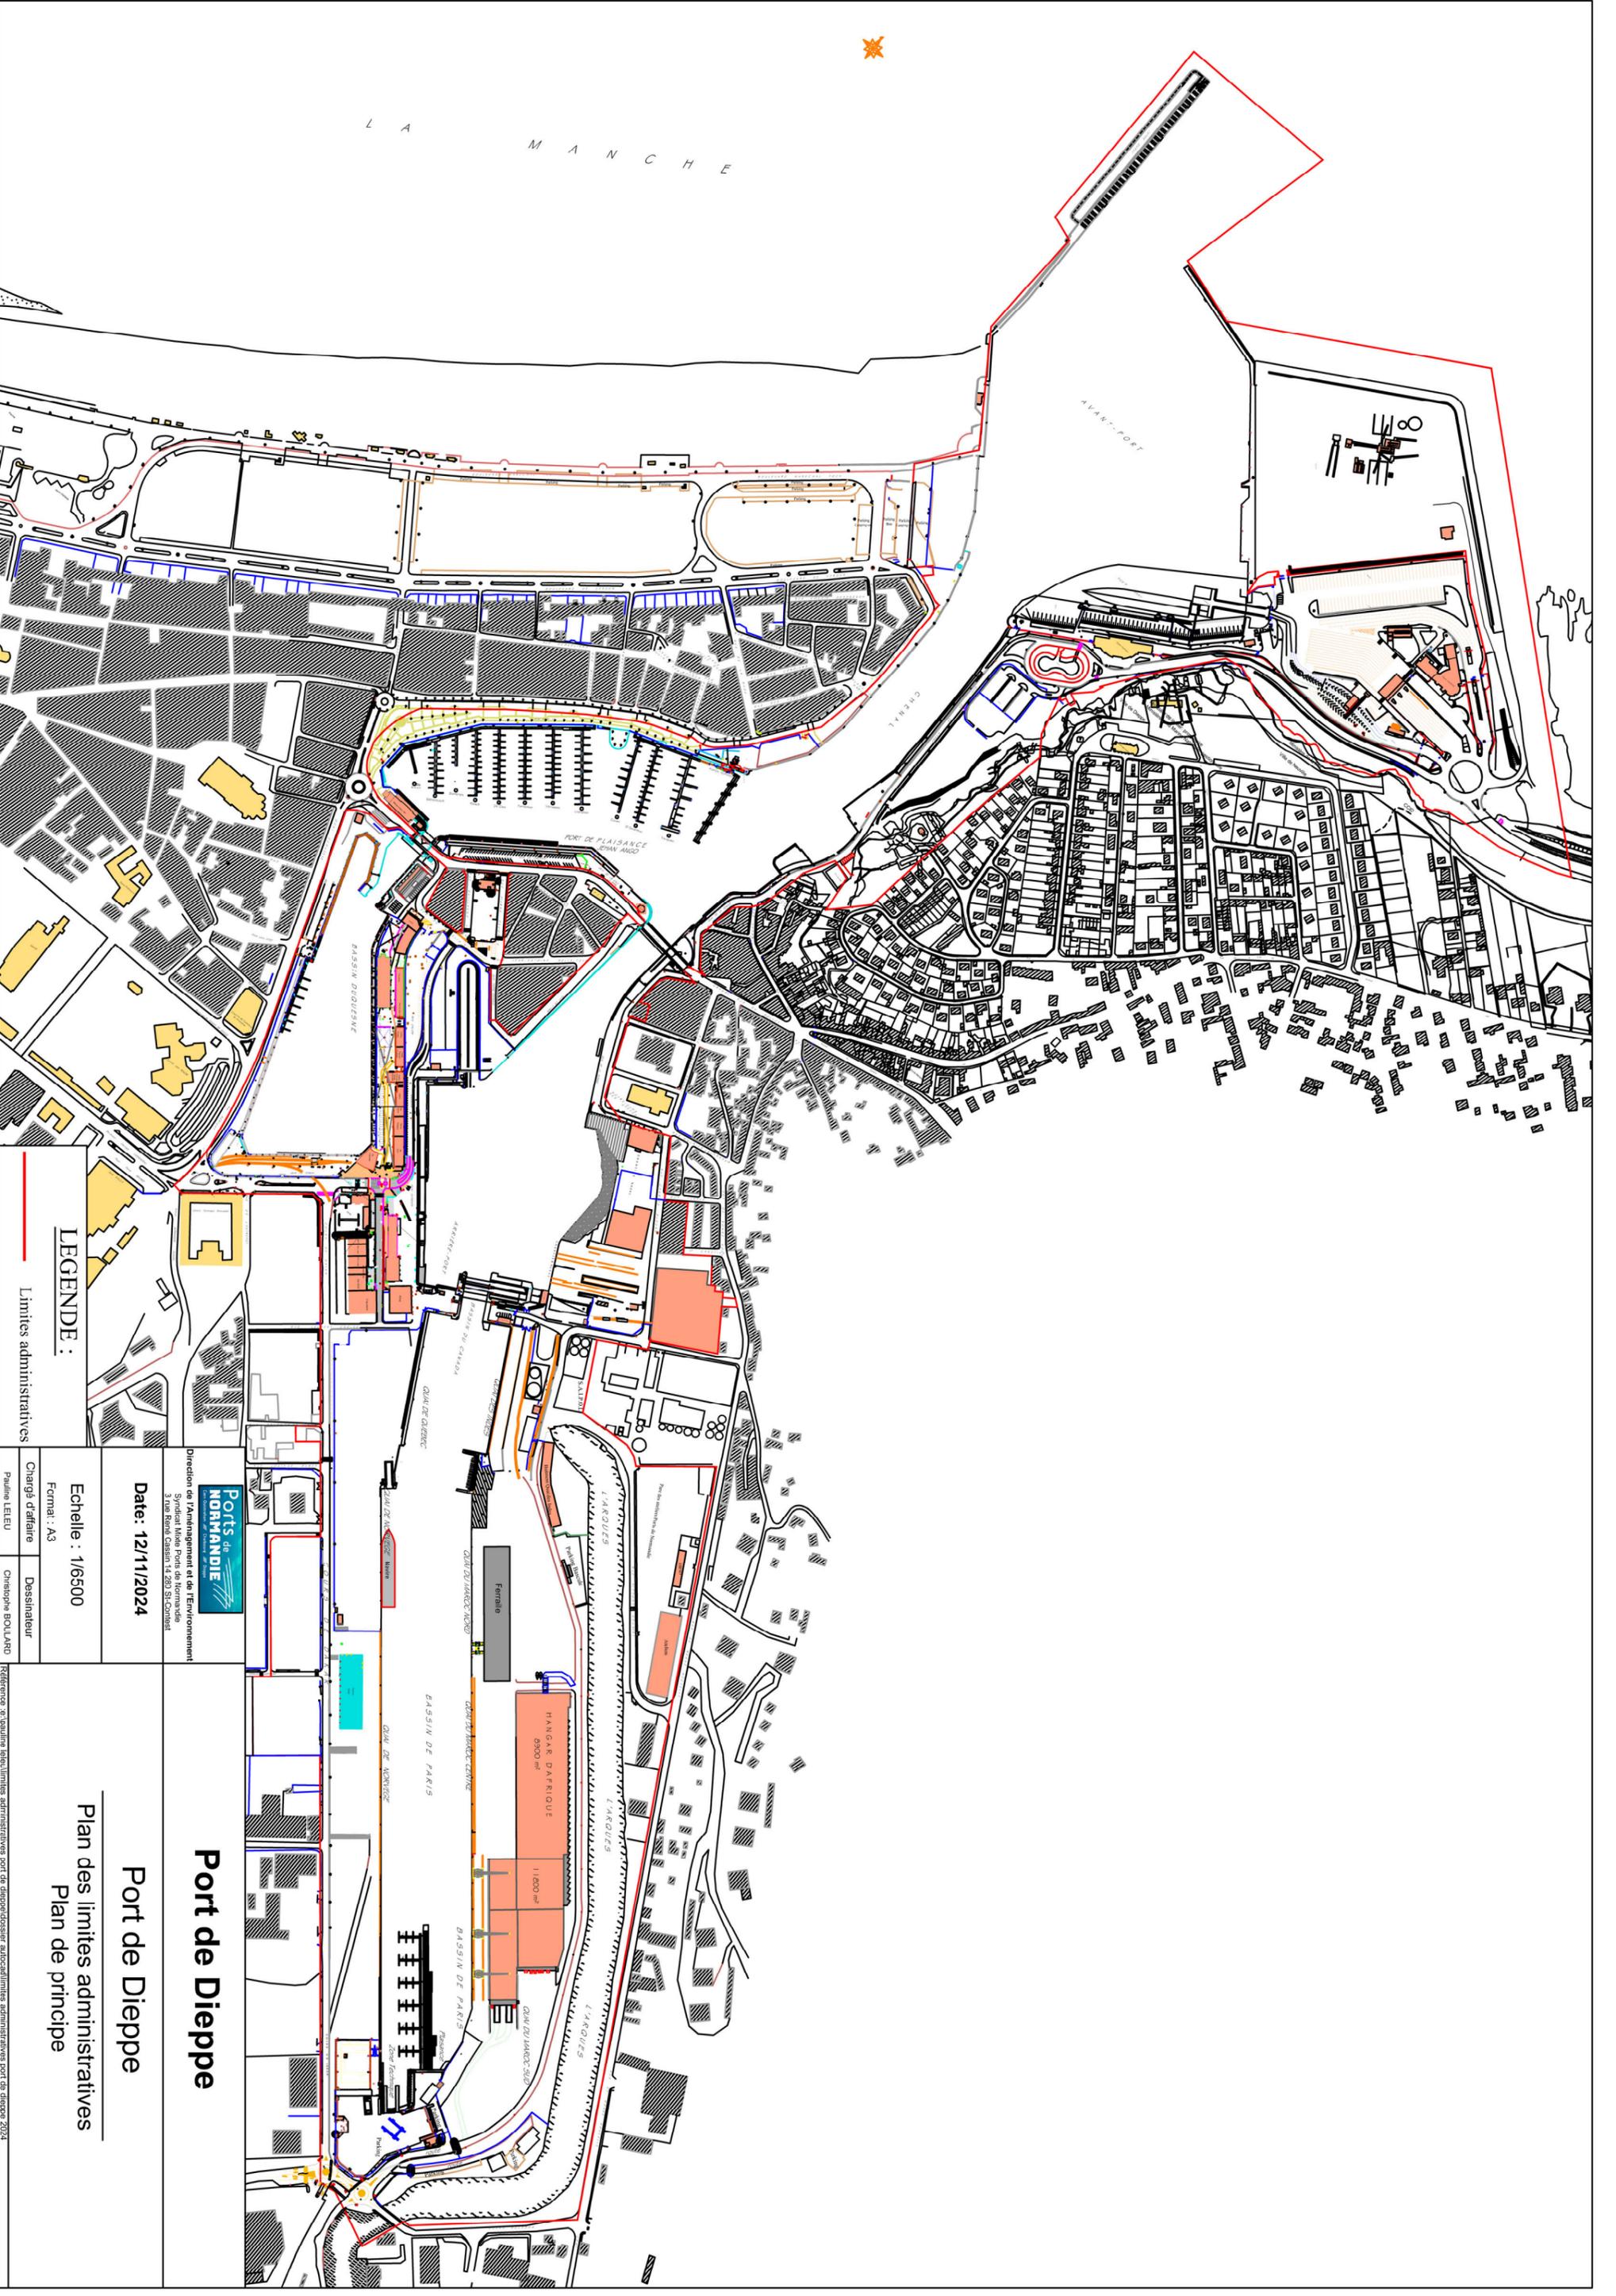

**LEGENDE :**

— Limites administratives

**Ports de la NORMANDIE**  
 Direction de l'Aménagement et de l'Environnement  
 3 rue René Cassin 14 200 St-Commer  
 Date: 12/11/2024

Echelle : 1/6500  
 Format : A3  
 Chargé de affaire : Pauline LELEU  
 Dessinateur : Christophe BOLLARD

**Port de Dieppe**

**Port de Dieppe**

Plan des limites administratives  
 Plan de principe

Référence : 20\_Vaupin\_1000\_Limites\_administratives\_port\_de\_dieppe\_2024