


Arrêté n°2025-032 - plan

Zone d'intervention de DALKIA FROID (ovale rouge) – chaussée à l'arrière du bâtiment d'EDF Renewables – jetée Paul-Emile Victor - Ouistreham

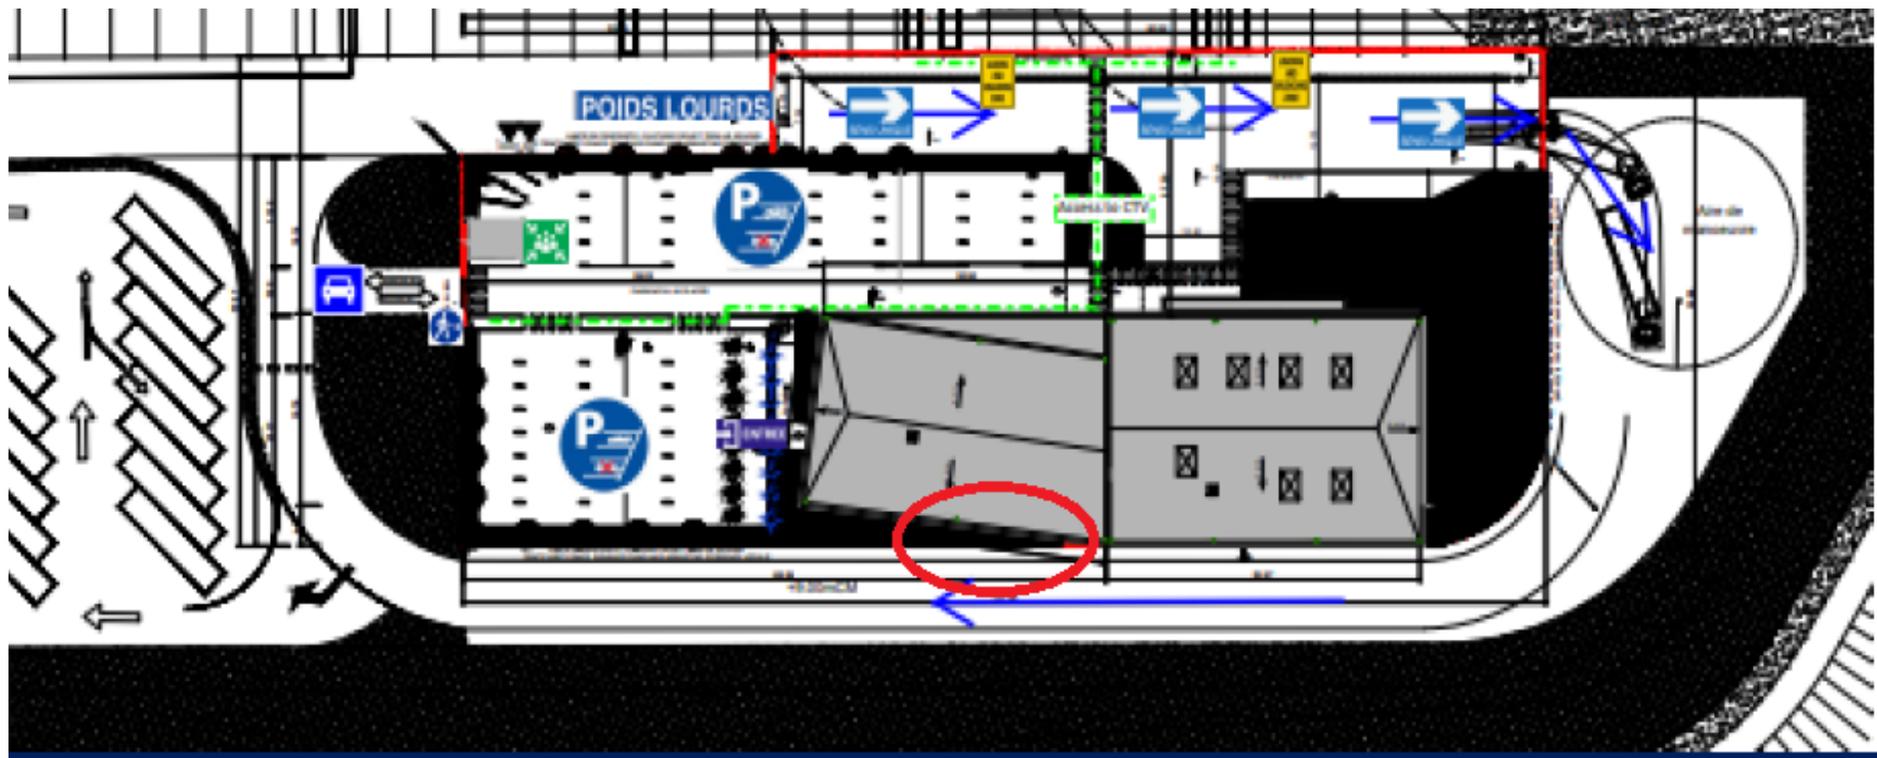

Fait à Saint-Contest, le 31 mars 2025

Pour le Président du Syndicat Mixte et par délégation

Le Directeur Général

Philippe DEISS