


Arrêté n° 2025-045 – cheminement piétonnier interdit – domaine public portuaire – Caen

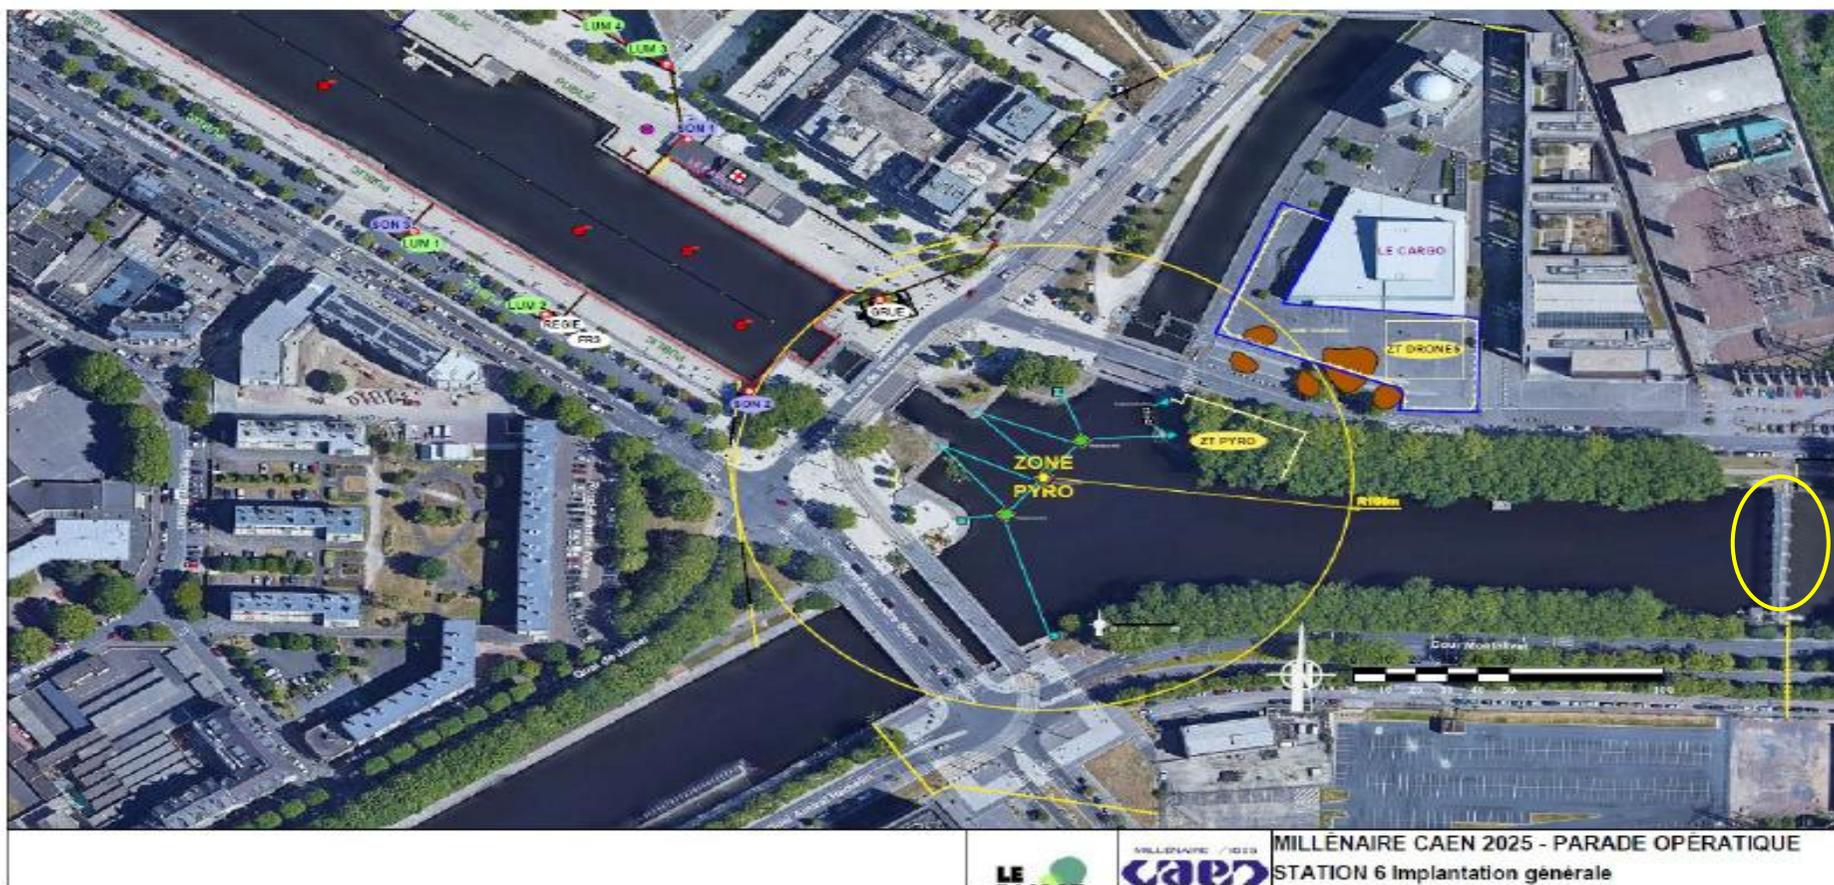

Fait à Saint-Contest, le 30 avril 2025

Pour le Président du Syndicat Mixte et par délégation

Le Directeur Général des Services Techniques

Bertrand MARSSET