
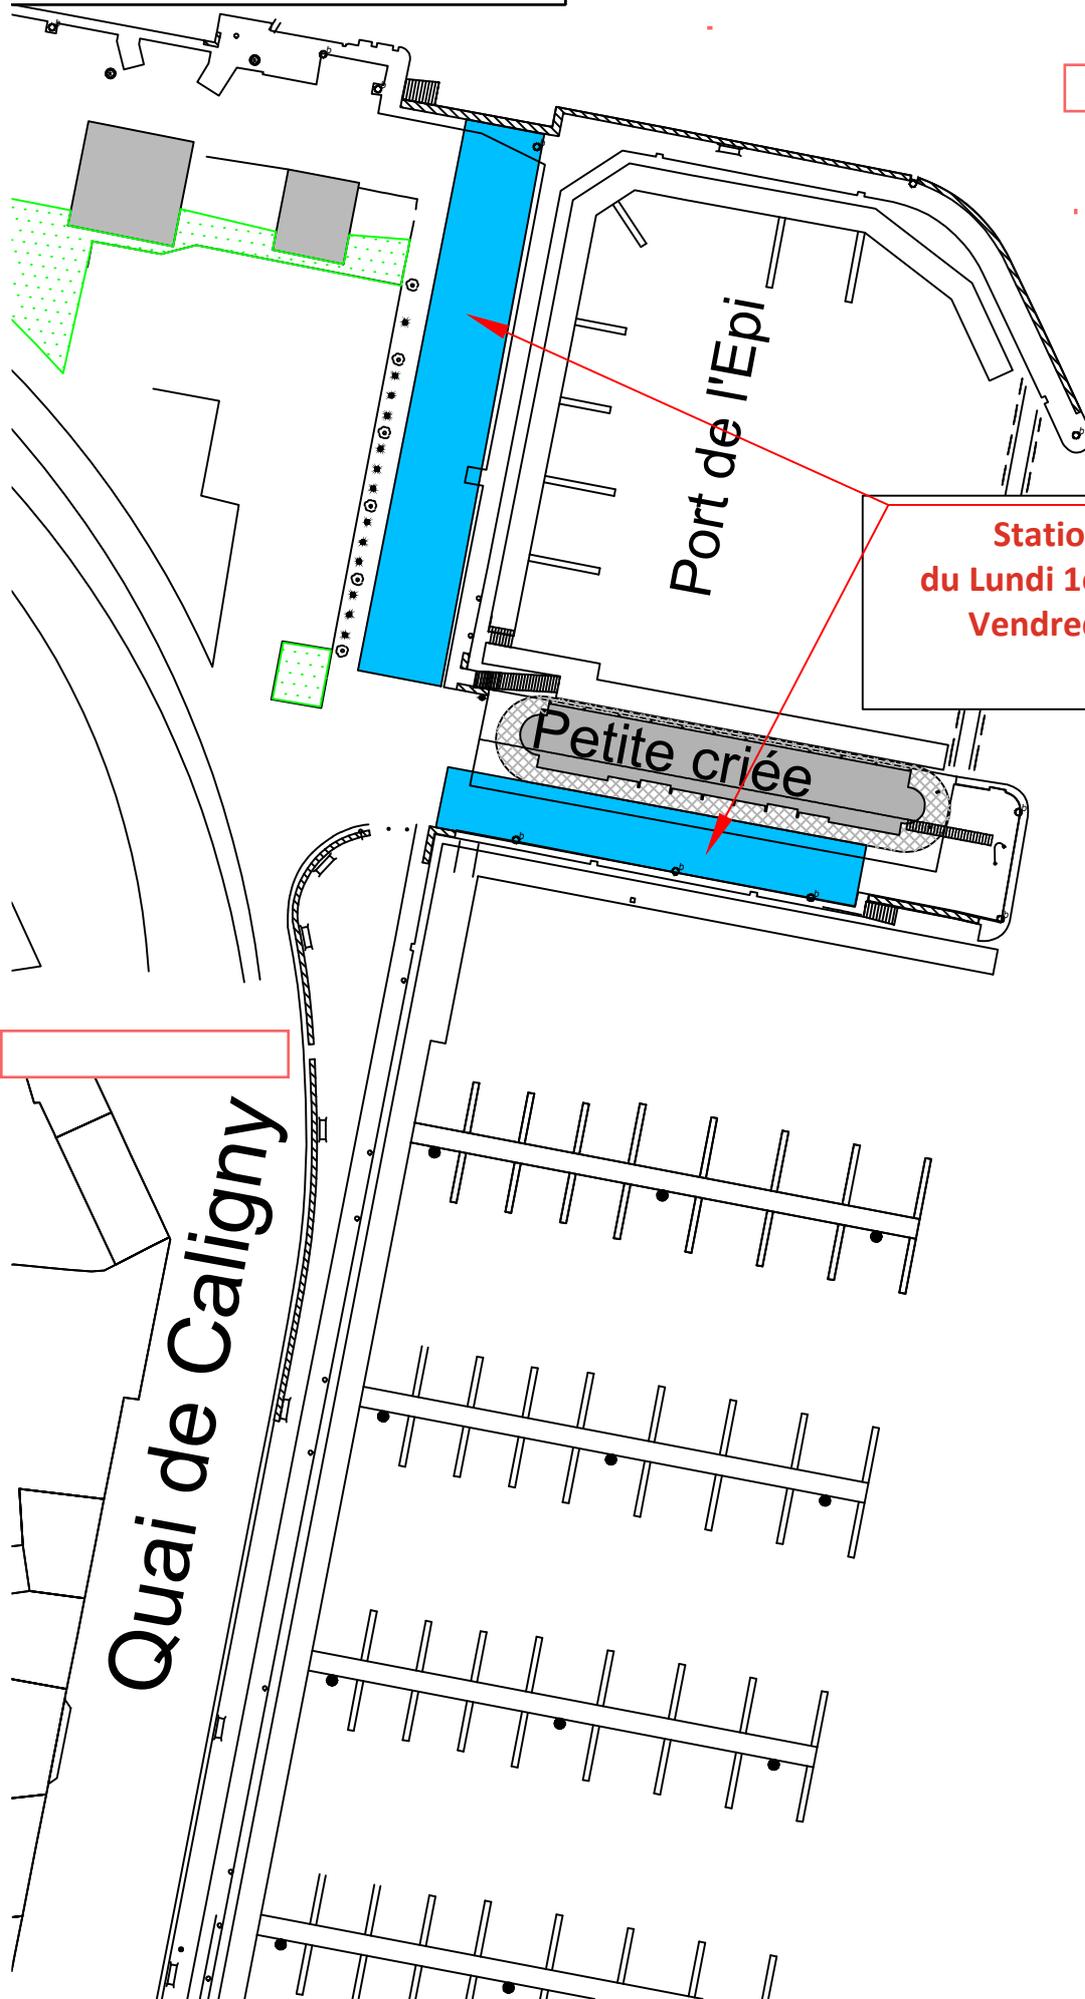


Port de Cherbourg
Port de l'Epi - Quai de Caligny

Reprise de maçonnerie

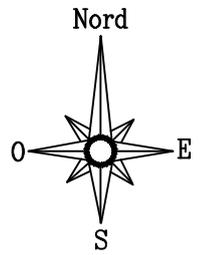

**Stationnement interdit
du Lundi 1er Septembre 2025 au
Vendredi 31 Octobre 2025**

Quai de Caligny

Avant-Port

Plan annexé
à mon arrêté
en date du :
21/08/2025
Pour le Président
du Syndicat Mixte
et par délégation
Le Directeur Général

Philippe DEISS