


Arrêté 2025-101 - Zone des opérations de nettoyage – chaussée à l'arrière du bâtiment d'EDF Renewables – jetée Paul-Emile Victor - Ouistreham

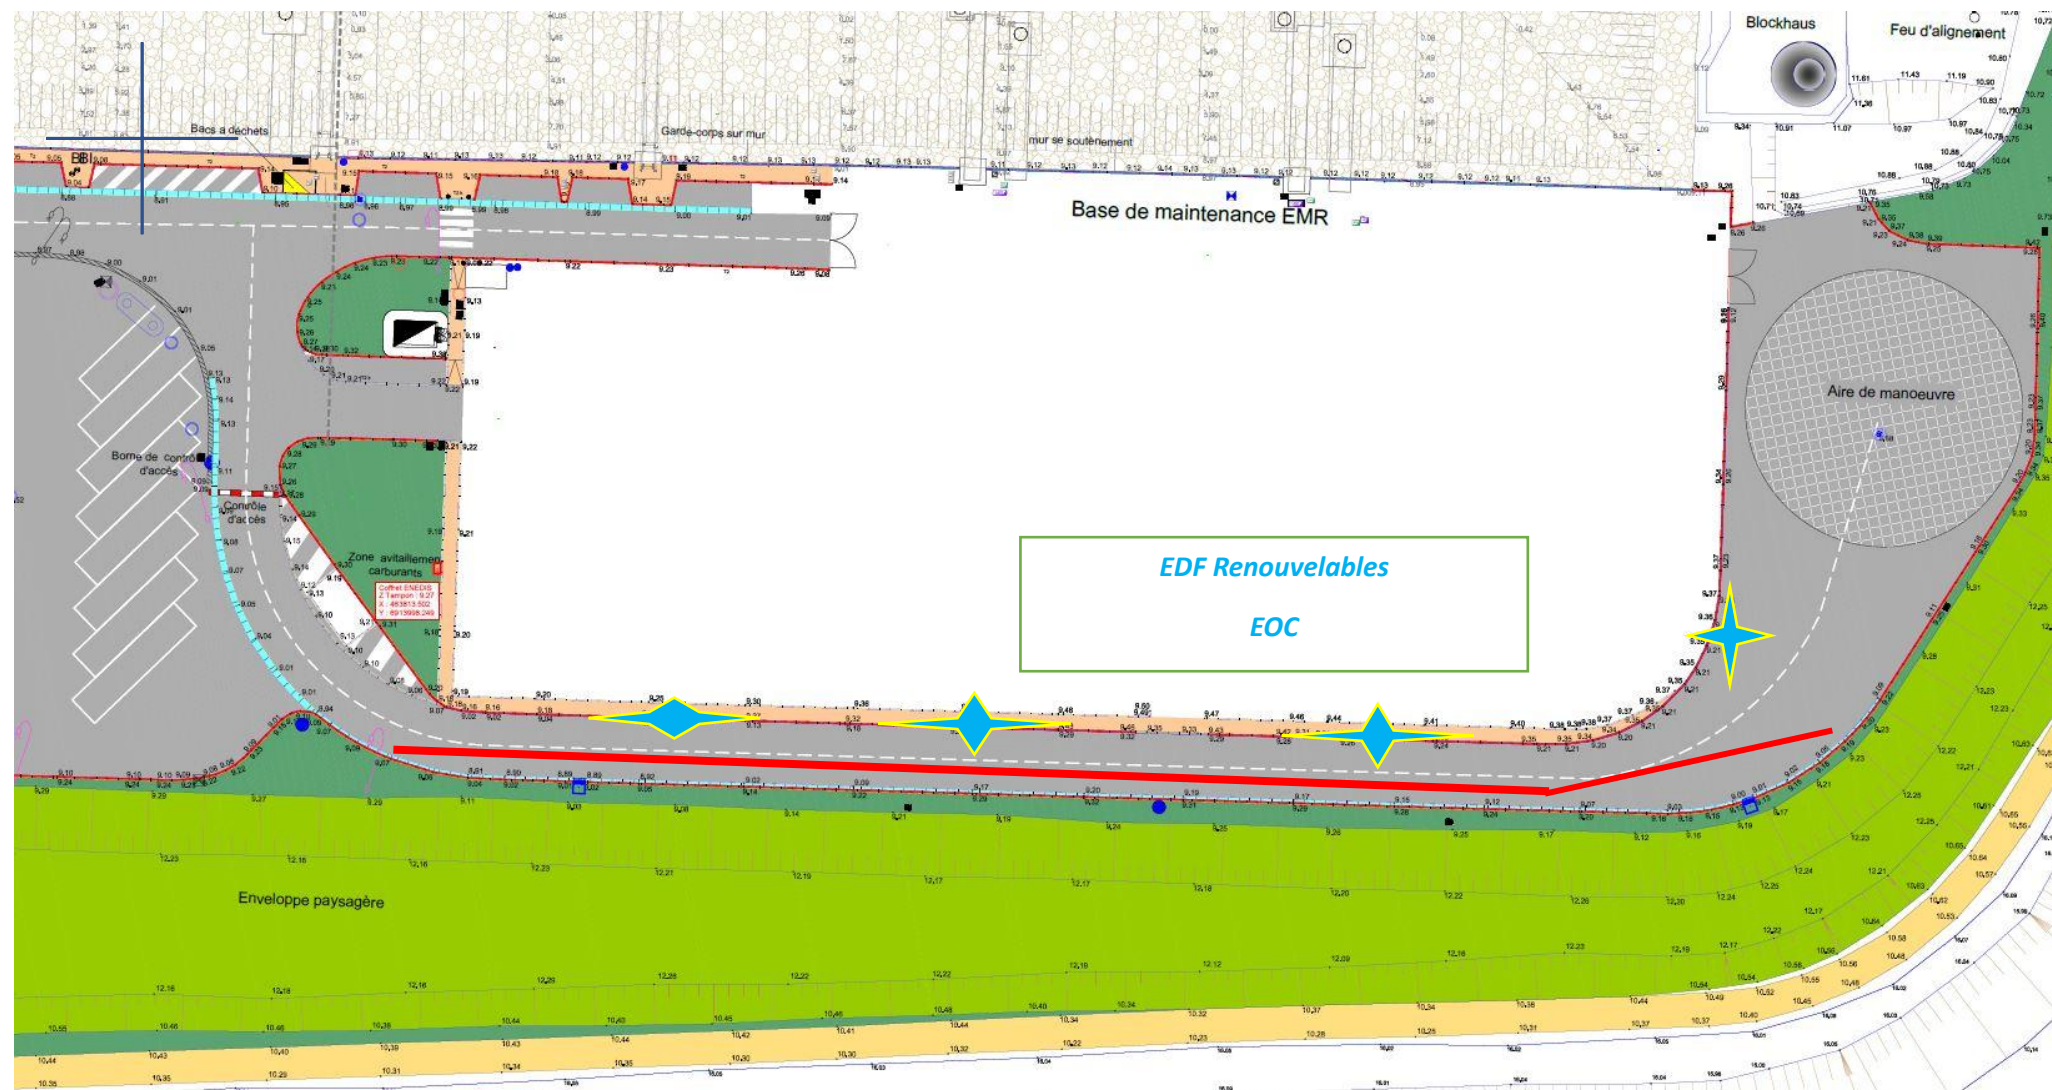

: zone des opérations – voie occupée



: voie autorisée à la circulation et au trafic cycliste

A Saint-Contest, le 20 octobre 2025

Pour le Président du Syndicat Mixte et par délégation

Le Directeur Général

Philippe DEISS