


Arrêté modificatif 1_2026-054 – dévoiement partiel de la voie verte – rue des Dunes / déviation cyclistes et piétons place du Général De Gaulle - Ouistreham

- Déviation cyclistes et piétons place du Général De Gaulle :



- Déviations cyclistes - piétons et zone de chantier rue des Dunes :

Plan d'installation de chantier

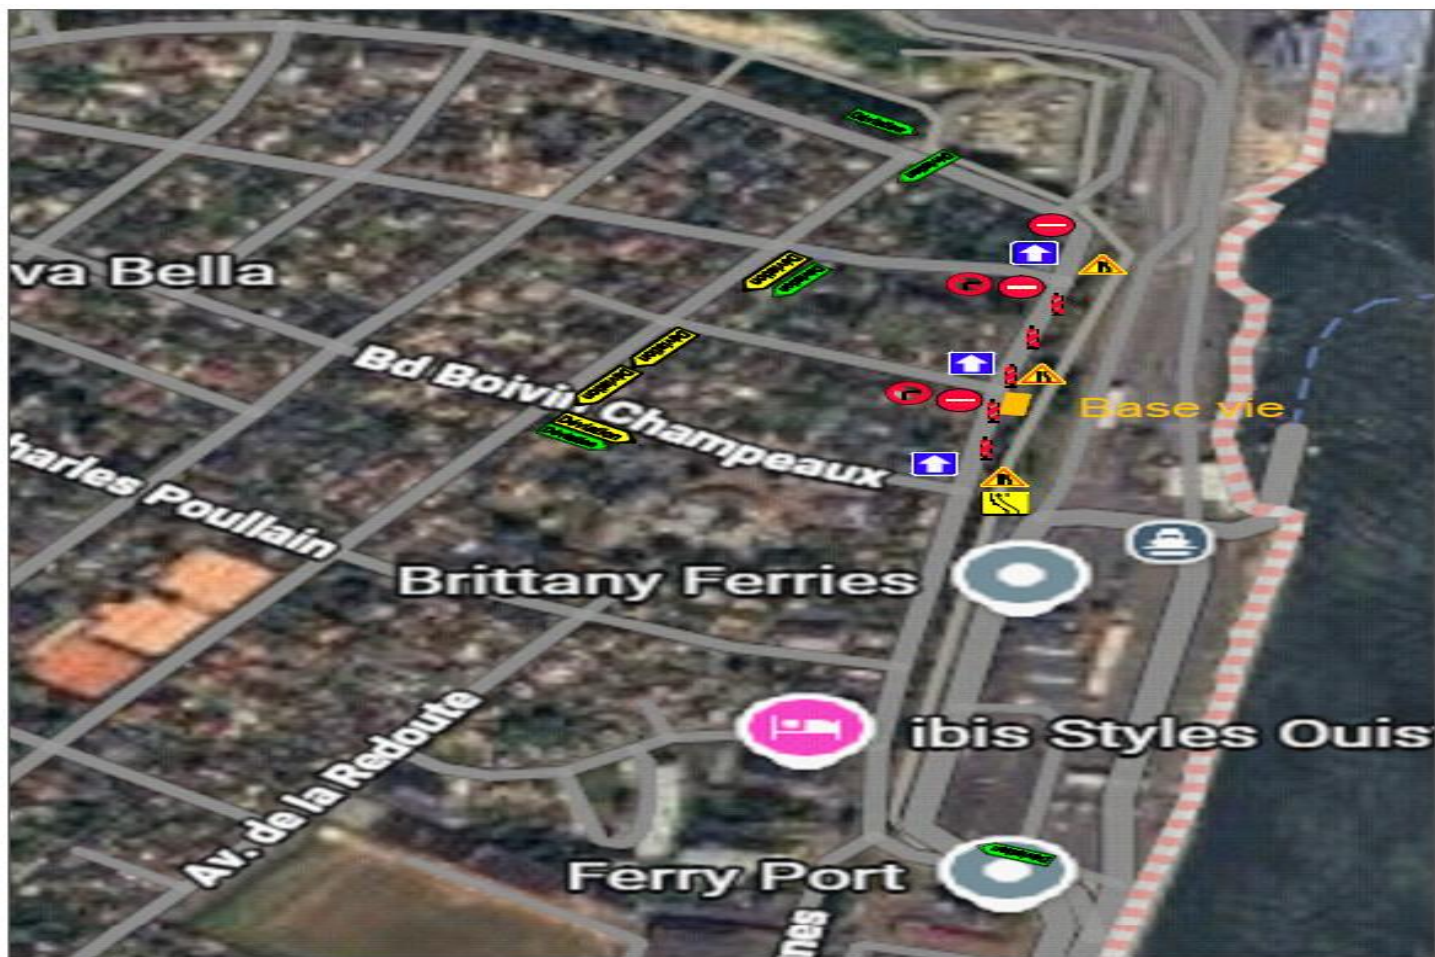

 Déviation vélo

Fait à Saint-Contest, le 29 mai 2026
Pour le Président du Syndicat Mixte et par délégation
Le Directeur Général des Services Techniques
Bertrand MARSSET