


SCHEMA D'IMPLANTATION DU SPECTACLE PYROTECHNIQUE DE LA COMMUNE DE BENOUVILLE 2026

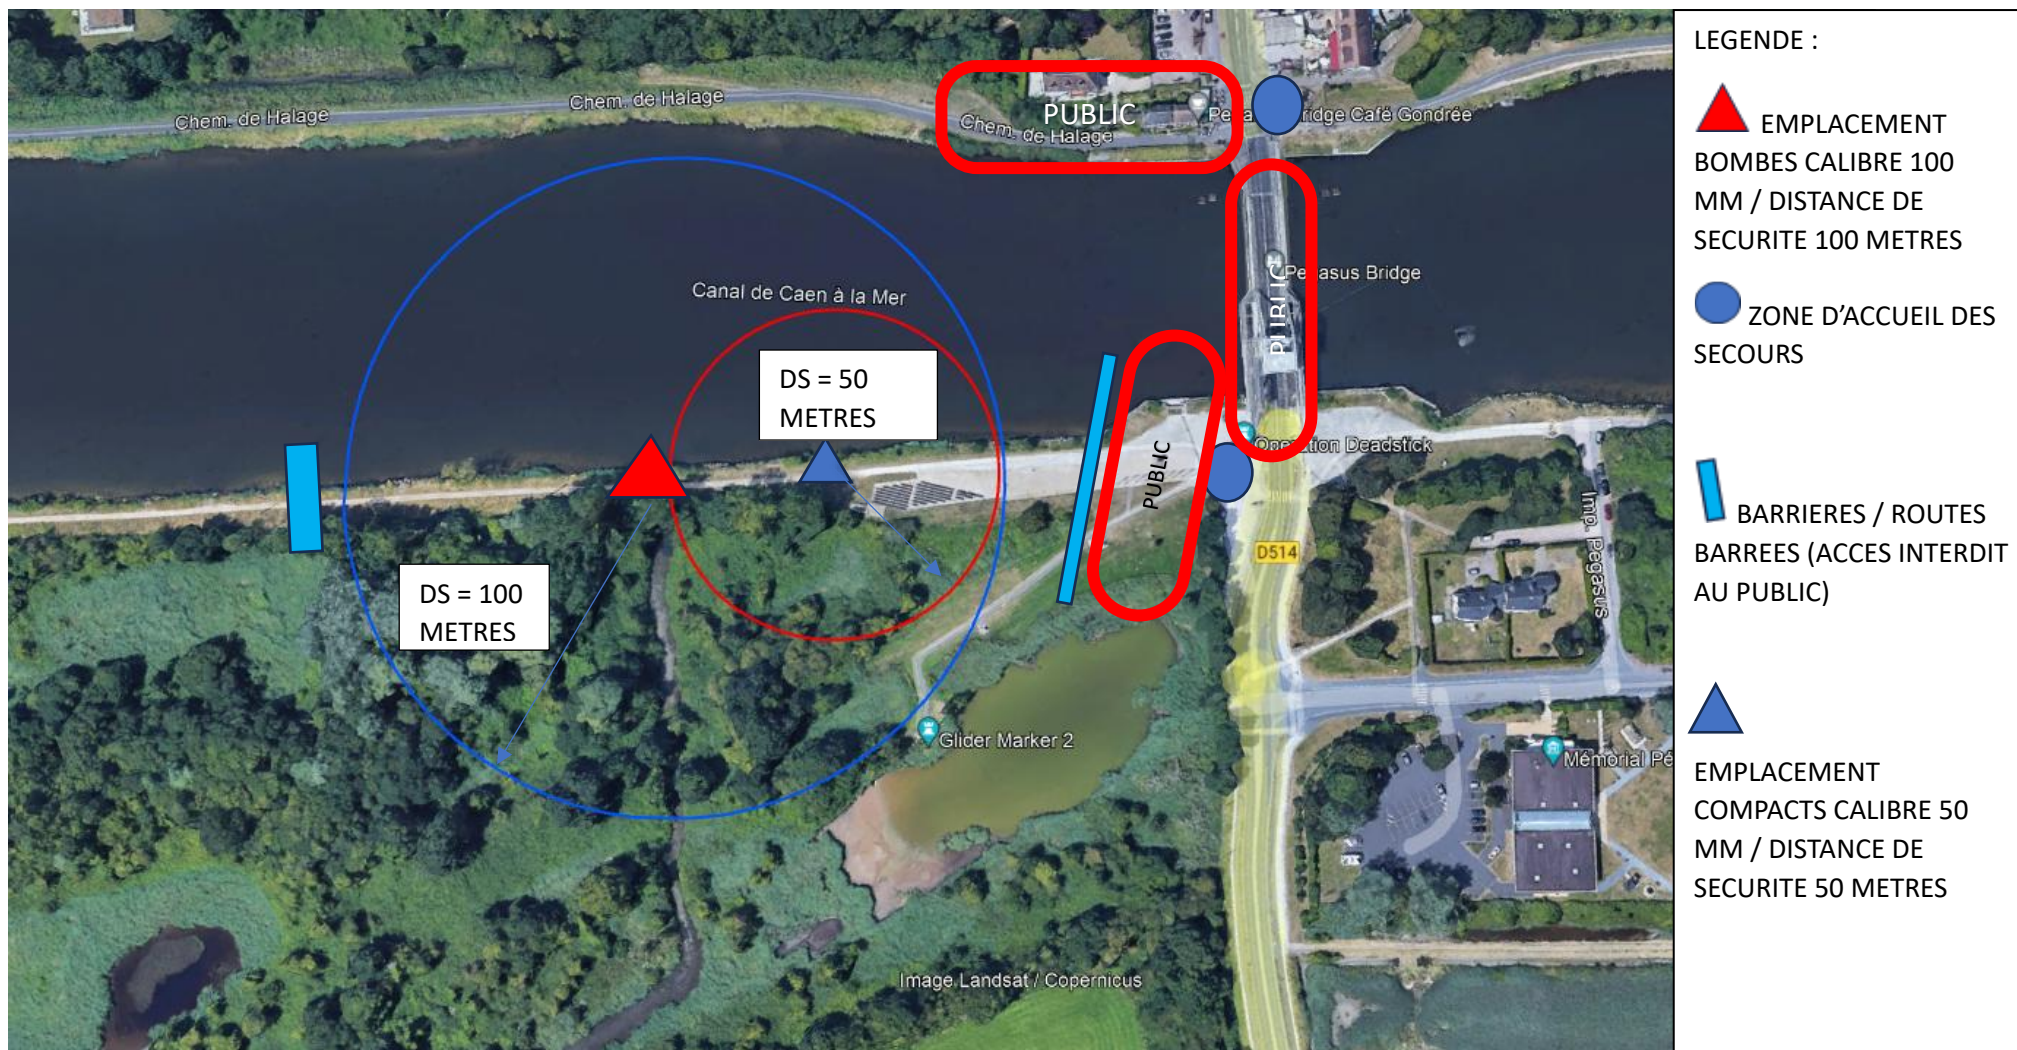

Arrêté n°2026-057 / Fait à Saint-Contest, le 2 juin 2026

Pour le Président du Syndicat Mixte et par délégation

Le Directeur Général Philippe DEISS