


Port de Cherbourg
Bassin du Commerce
Pont-tournant
Passerelle Michel LEGRAND
Travaux de maintenance
du 18/07/2026 au 31/08/2026

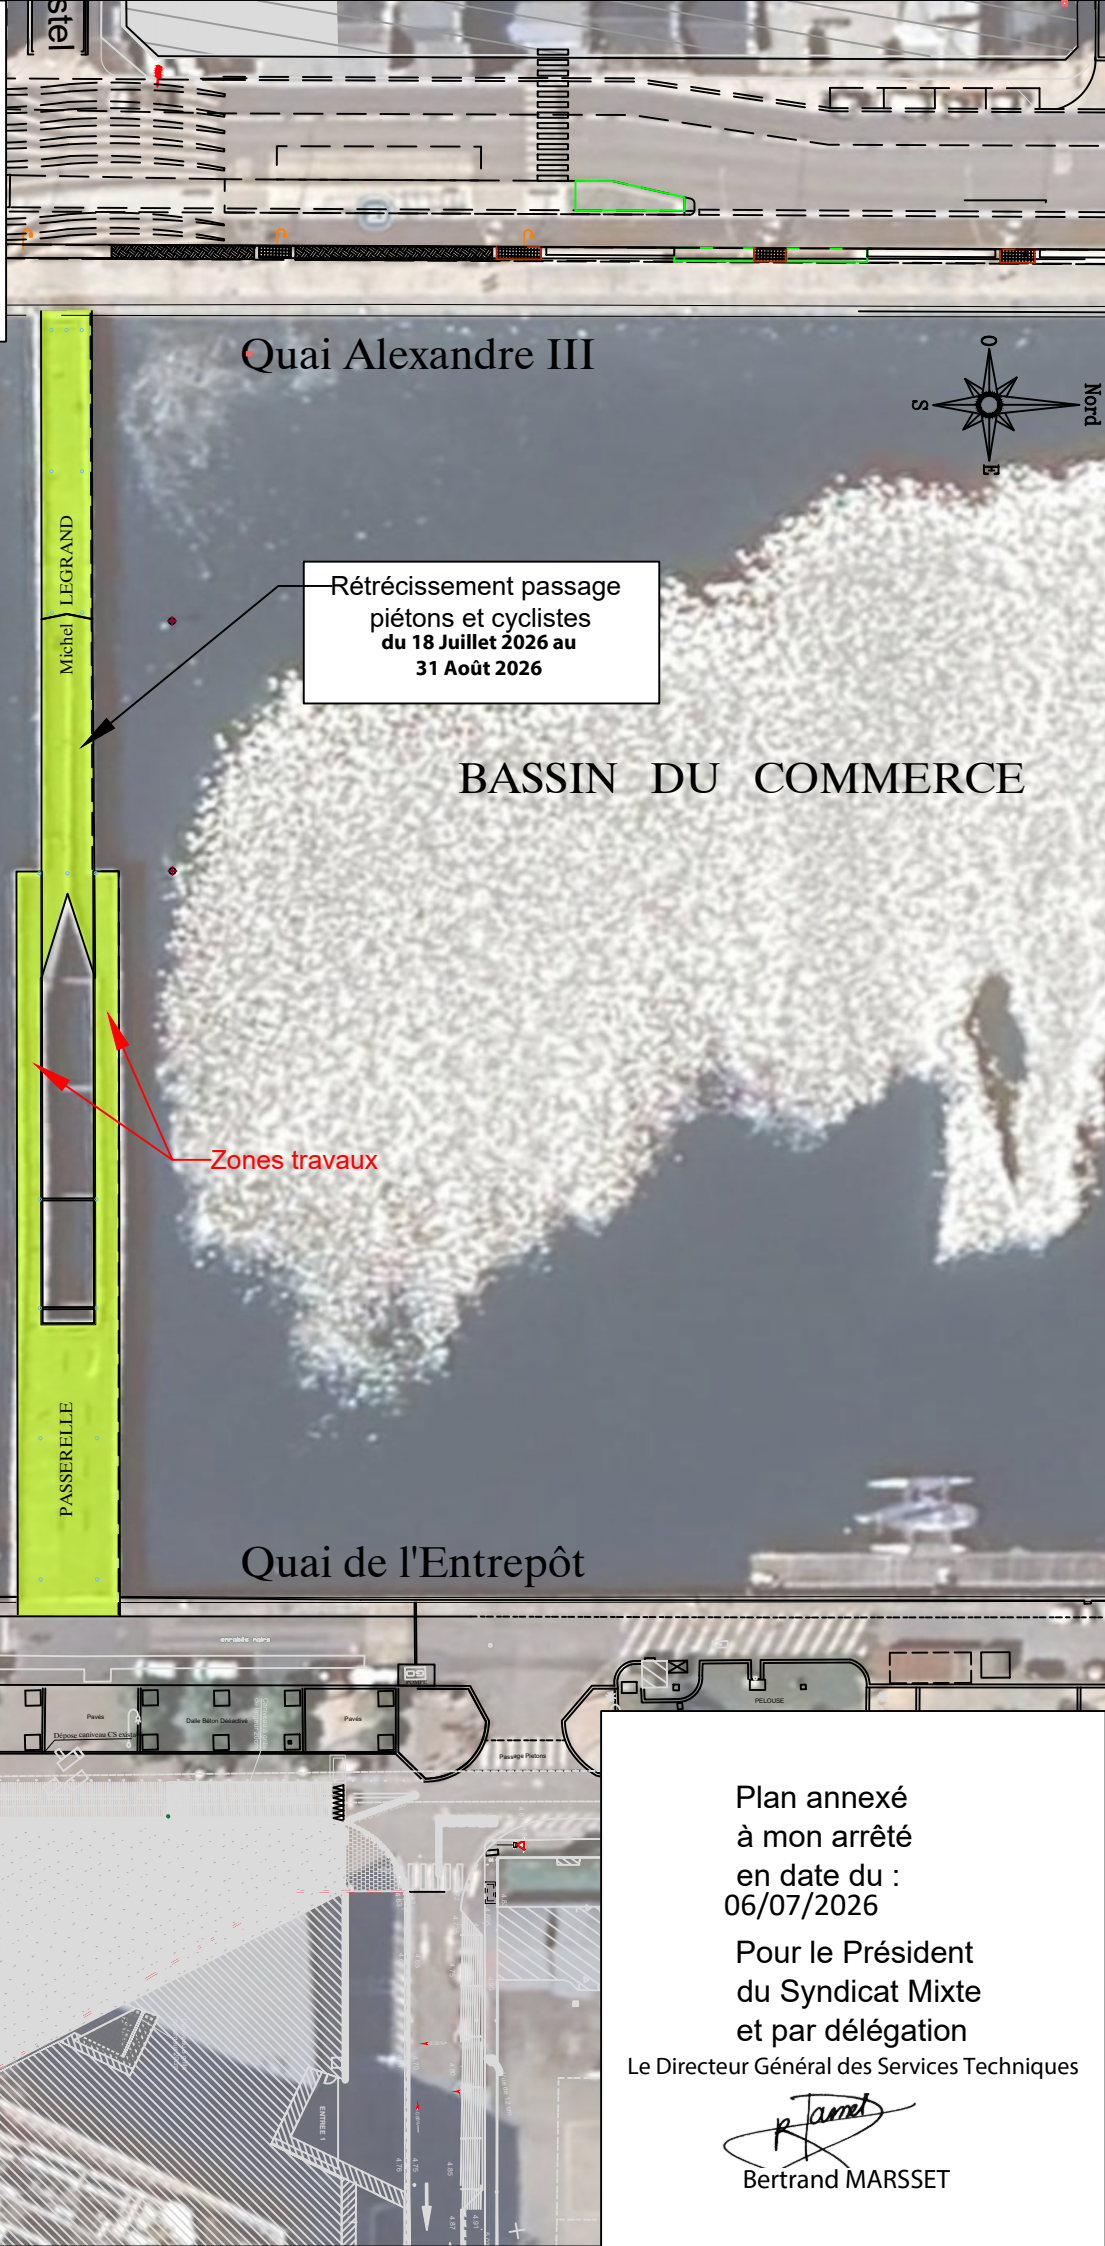

Quai Alexandre III



Rétrécissement passage
piétons et cyclistes
du 18 Juillet 2026 au
31 Août 2026

BASSIN DU COMMERCE

Zones travaux

Quai de l'Entrepôt

Plan annexé
à mon arrêté
en date du :
06/07/2026

Pour le Président
du Syndicat Mixte
et par délégation

Le Directeur Général des Services Techniques

Bertrand MARSSET